

GIRÐINGAR OG HLIÐ

Hafnarsvæði



Spennavirki



Iðnaðarsvæði



Athafnasvæði



Vatnsverndarsvæði




Rafstýrð rennihlið



AKSTURSHLIÐ


Sérsmíðuð aksturshlið í nokkrum stærðum. Stærð steypuklossa er mismunandi eftir stærð hliðs. Á myndinni má sjá 4m aksturshlið.

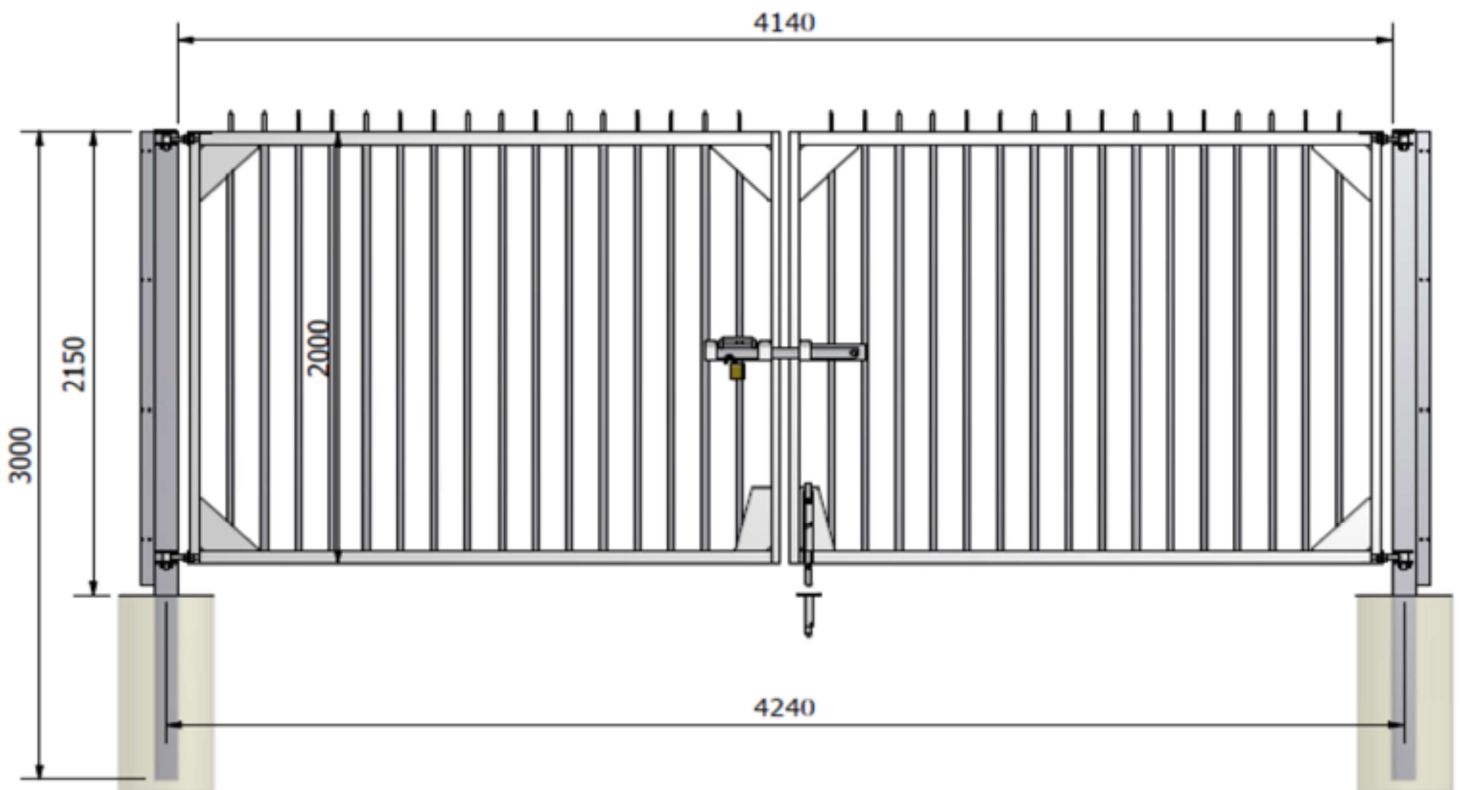

Steipt í 600 mm rör, L ca. 900
eða kassa 800x800x900

GIRÐINGAR

Öflugar og Endingargóðar rimlagirðingar, auðveldar í uppsetningu. Mikið notaðar umhverfis athafnasvæði fyrirtækja og við hafnir landsins. Einnig erum við með netgirðingar sem sannað hafa endingu sína í áratugi t.d. verið settar í kringum flugvelli, vatnsverndarsvæði ofl. Á myndinni má sjá dæmi um bæði rimla- og netgirðingu

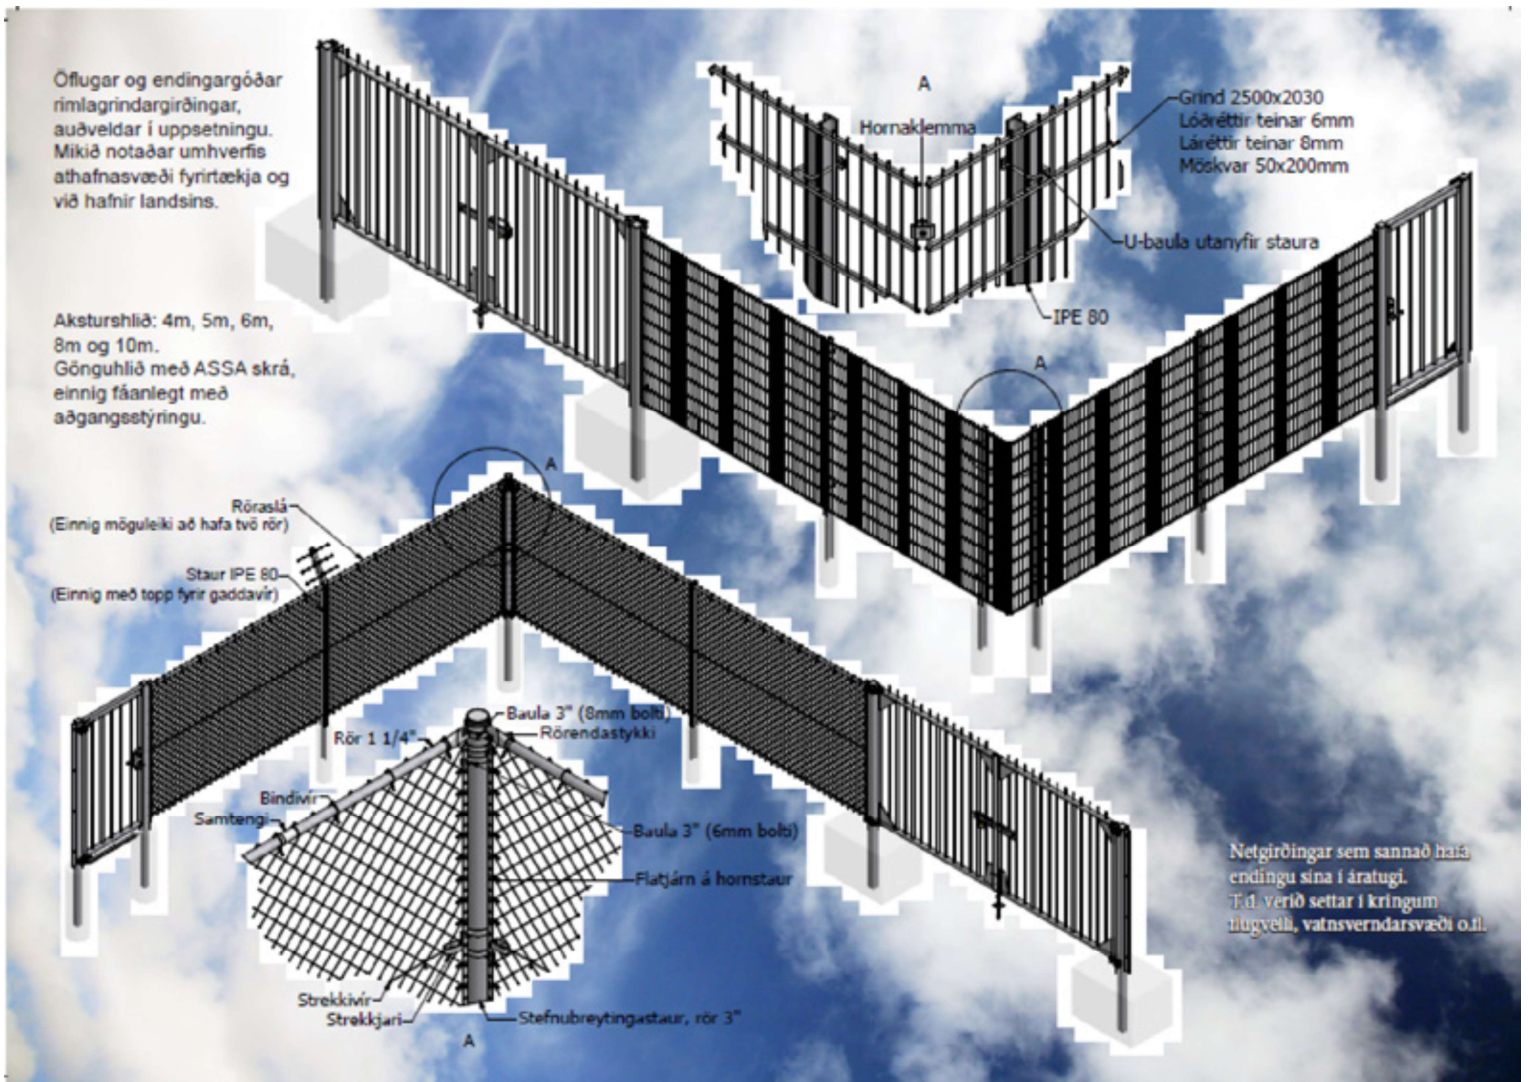

SVEIFLUHLIÐ

Hönnum og smíðum öflug heitinkhúðuð sveifluhlið. Hliðin eru læsanleg og fylgir með þeim lykili. Það er bæði hægt að fá hliðið á platta og án.

Vörunr: 1-320002 - á platta

Vörunr: 1-320000 - án platta

